

Bestuhlungsplan KIRCHENSCHIFF

Variante 5

Nutzung : Vortrag
Theater

Sitzplätze	110
Sitzplätze Behinderte	2
Gesamt	112
Sitzplätze Reserve	28
max. Plätze	140

Legende



Notausgang



Rettungsweg

Objekt


Archäologisches
Landesmuseum / Kirchenschiff
Neustädtische Heidestraße 28
14776 Brandenburg

Plan
05
Maßstab
1:250
Stand
11/2016

Bauherr

Zentrales Gebäude- und Liegenschafts-
management der Stadt Brandenburg a.d.H.
Münsterstraße 14
14770 Brandenburg an der Havel

Architekturbüro Hannelore Palm
Grabenstraße 11
14776 Brandenburg

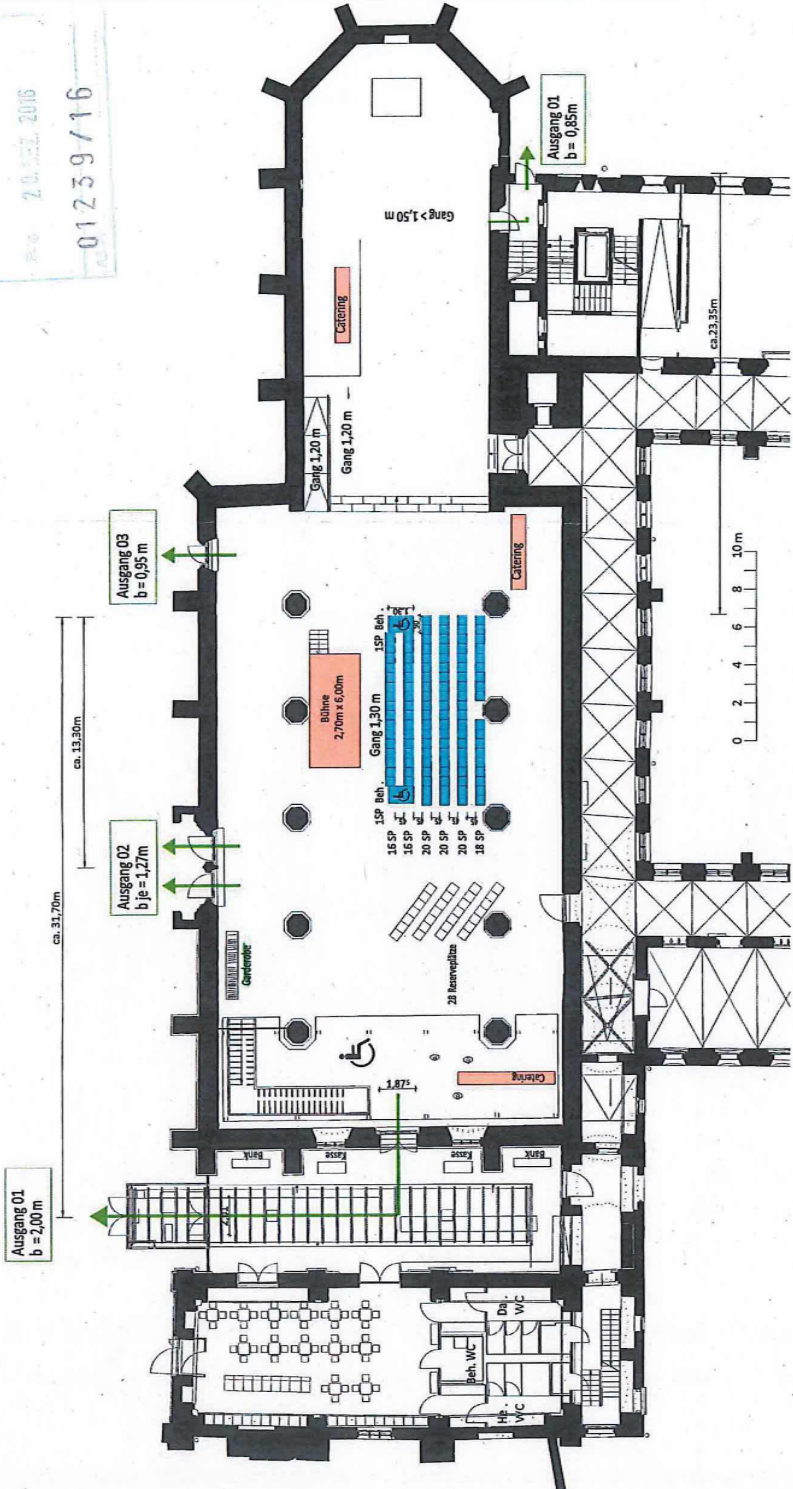

GEHÖRT ZUM BESCHIED
Stadt Brandenburg an der Havel
- Bausitzung -
AZ: 1239/2016
Datum: 22.11.2016
Unterschrift: [Signature]